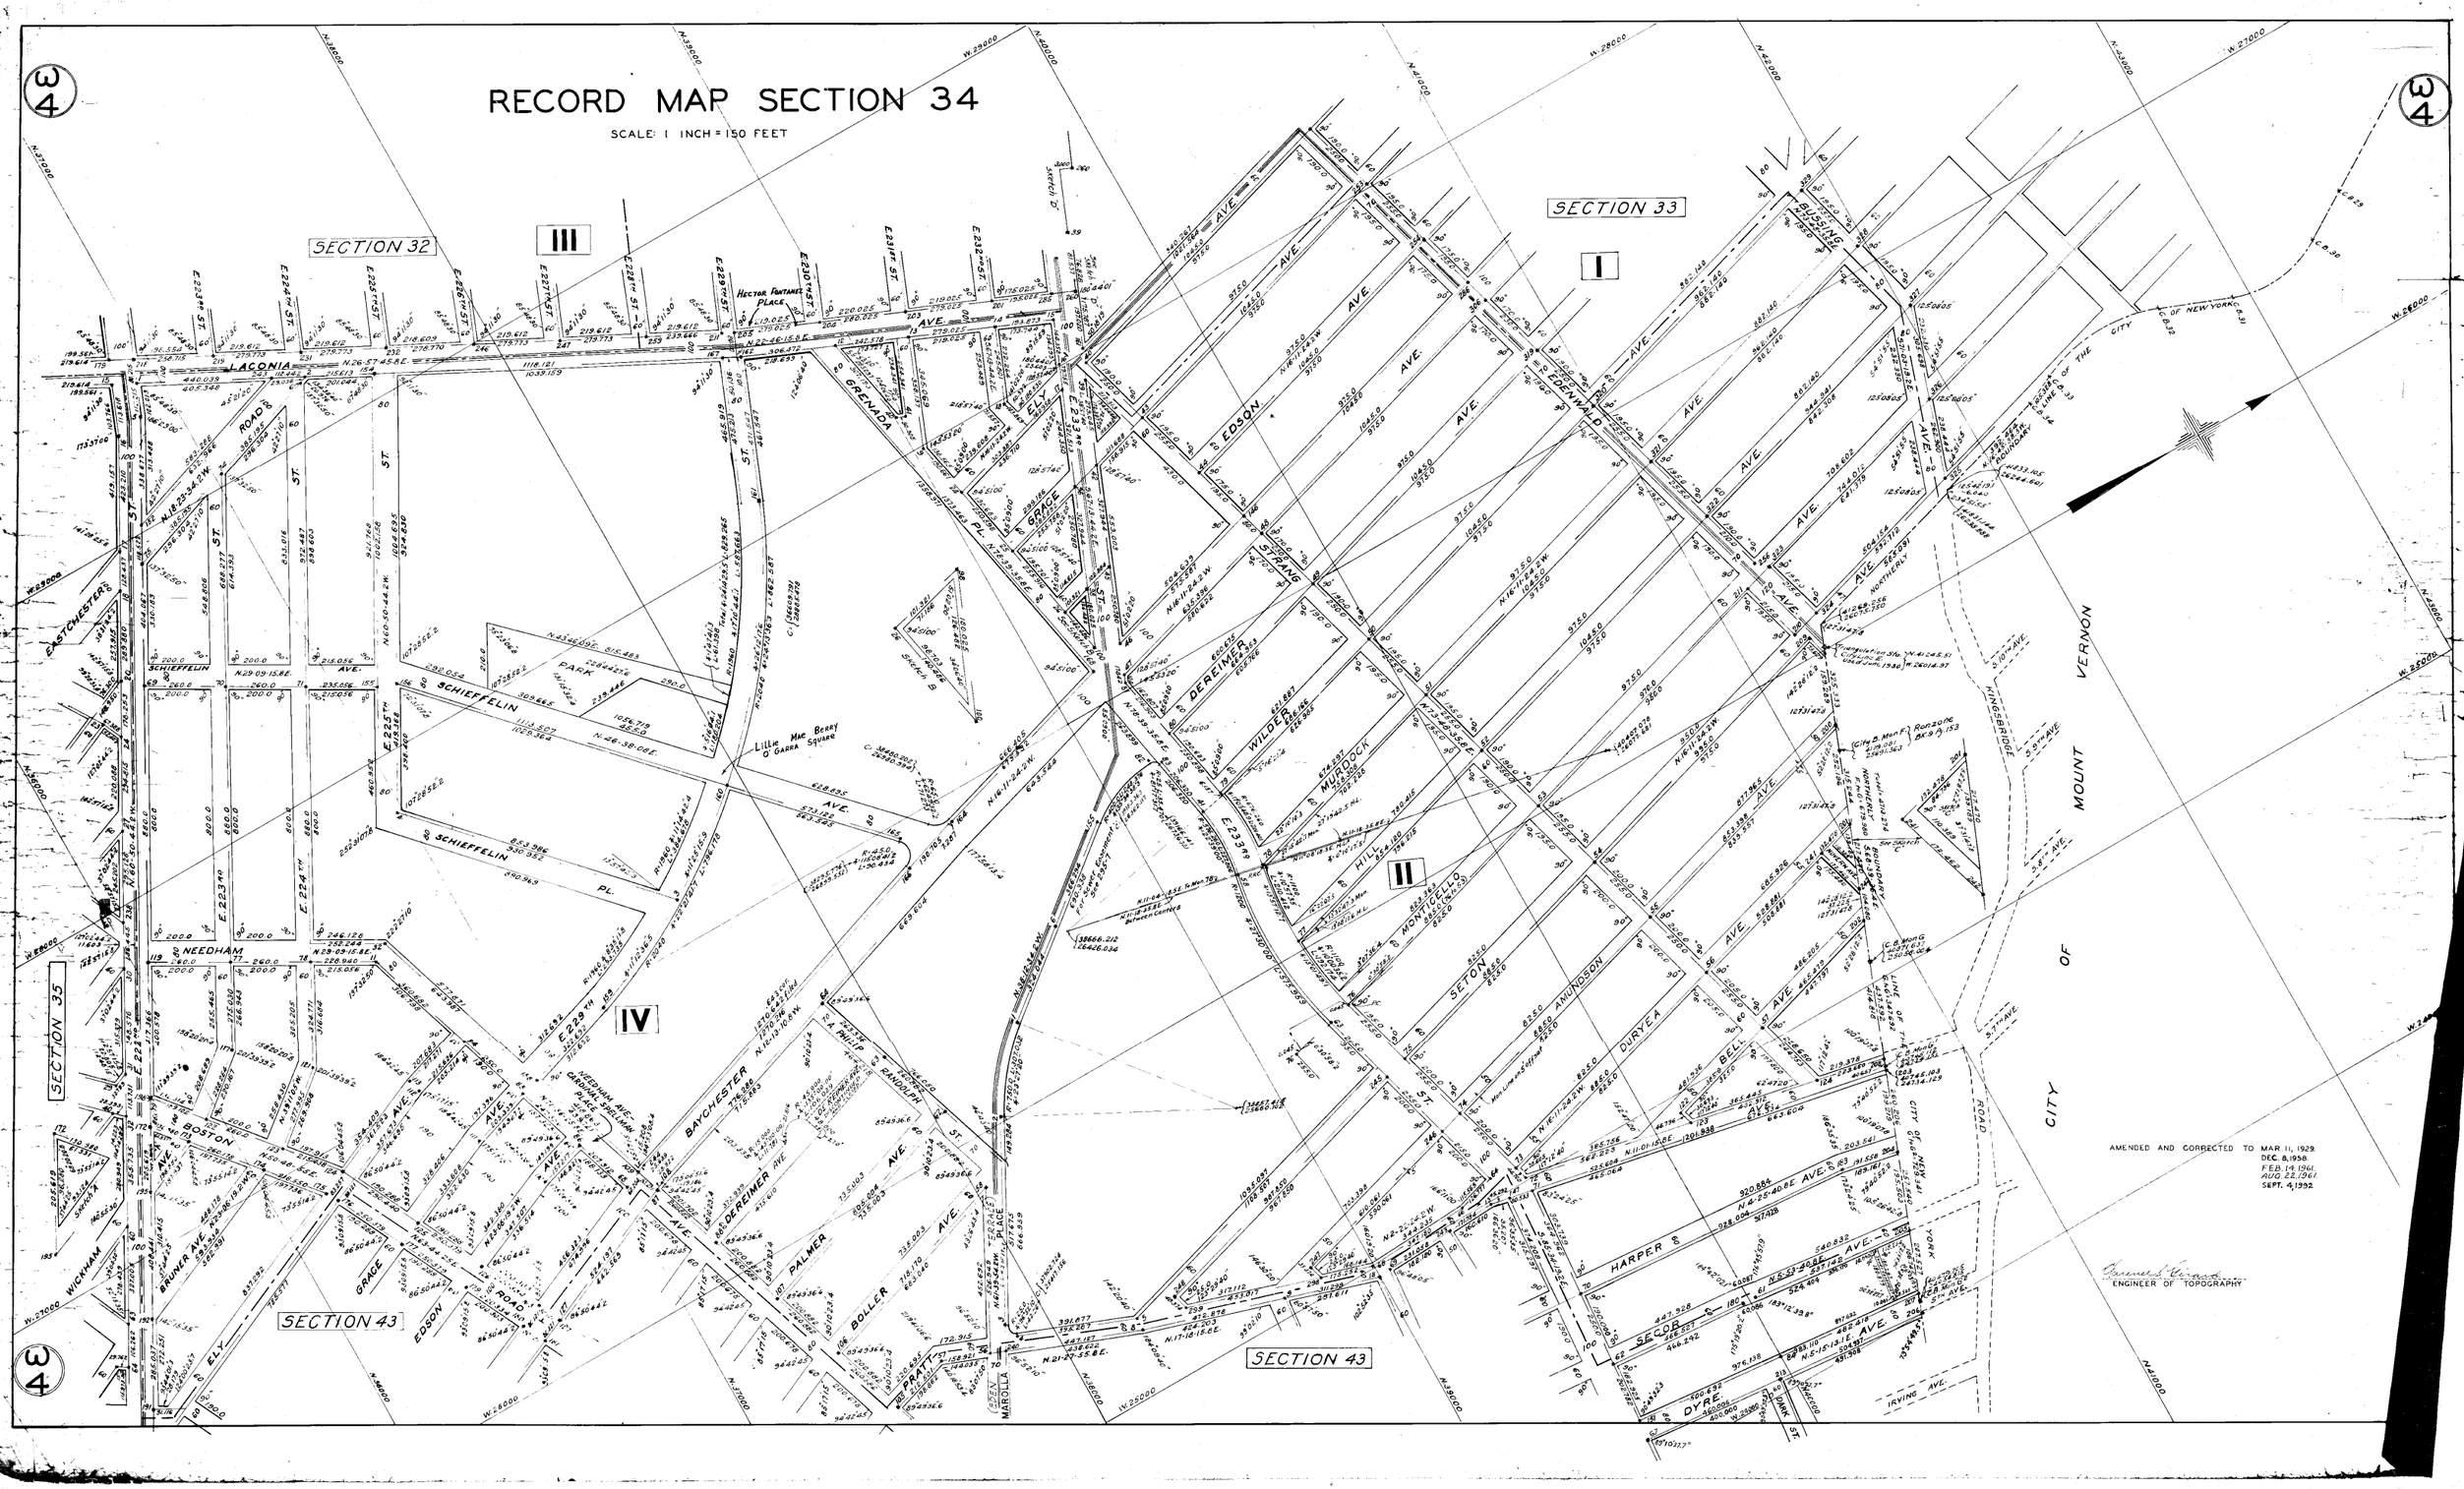
RECORD MAP SECTION 34
SCALE: 1 INCH = 150 FEET
34
SECTION 32
SECTION 33
SECTION 35
SECTION 43
SECTION 43
III
I
II
IV
LACONIA
ROAD
EASTCHESTER
SCHIEFFELIN
PARK
SCHIEFFELIN
PL.
NEEDHAM
BOSTON
WICKHAM
BRUNER AVE.
ELY
GRACE
EDSON
ROAD
BAYCHESTER
DEREIMER AVE.
PALMER
BOLLER
PRATT
MAROLLA
PLACE
GRENADA
GRACE
PL.
EDSON
STRANG
DEREIMER
WILDER
MURDOCK
HILL
MONTICELLO
SETON
AMUNDSON
DURYEA
BELL
HARPER
SECOR
DYRE
EDENWALD
BUSSING
KINGSBRIDGE
ROAD
YORK
IRVING AVE.
CITY OF NEW YORK
CITY OF MOUNT VERNON
Lillie Mac Berry O'Garra Square
Hector Fontanez Place
AMENDED AND CORRECTED TO MAR. 11, 1929.
DEC. 8, 1958.
FEB. 14, 1961.
AUG. 22, 1961.
SEPT. 4, 1992.
ENGINEER OF TOPOGRAPHY