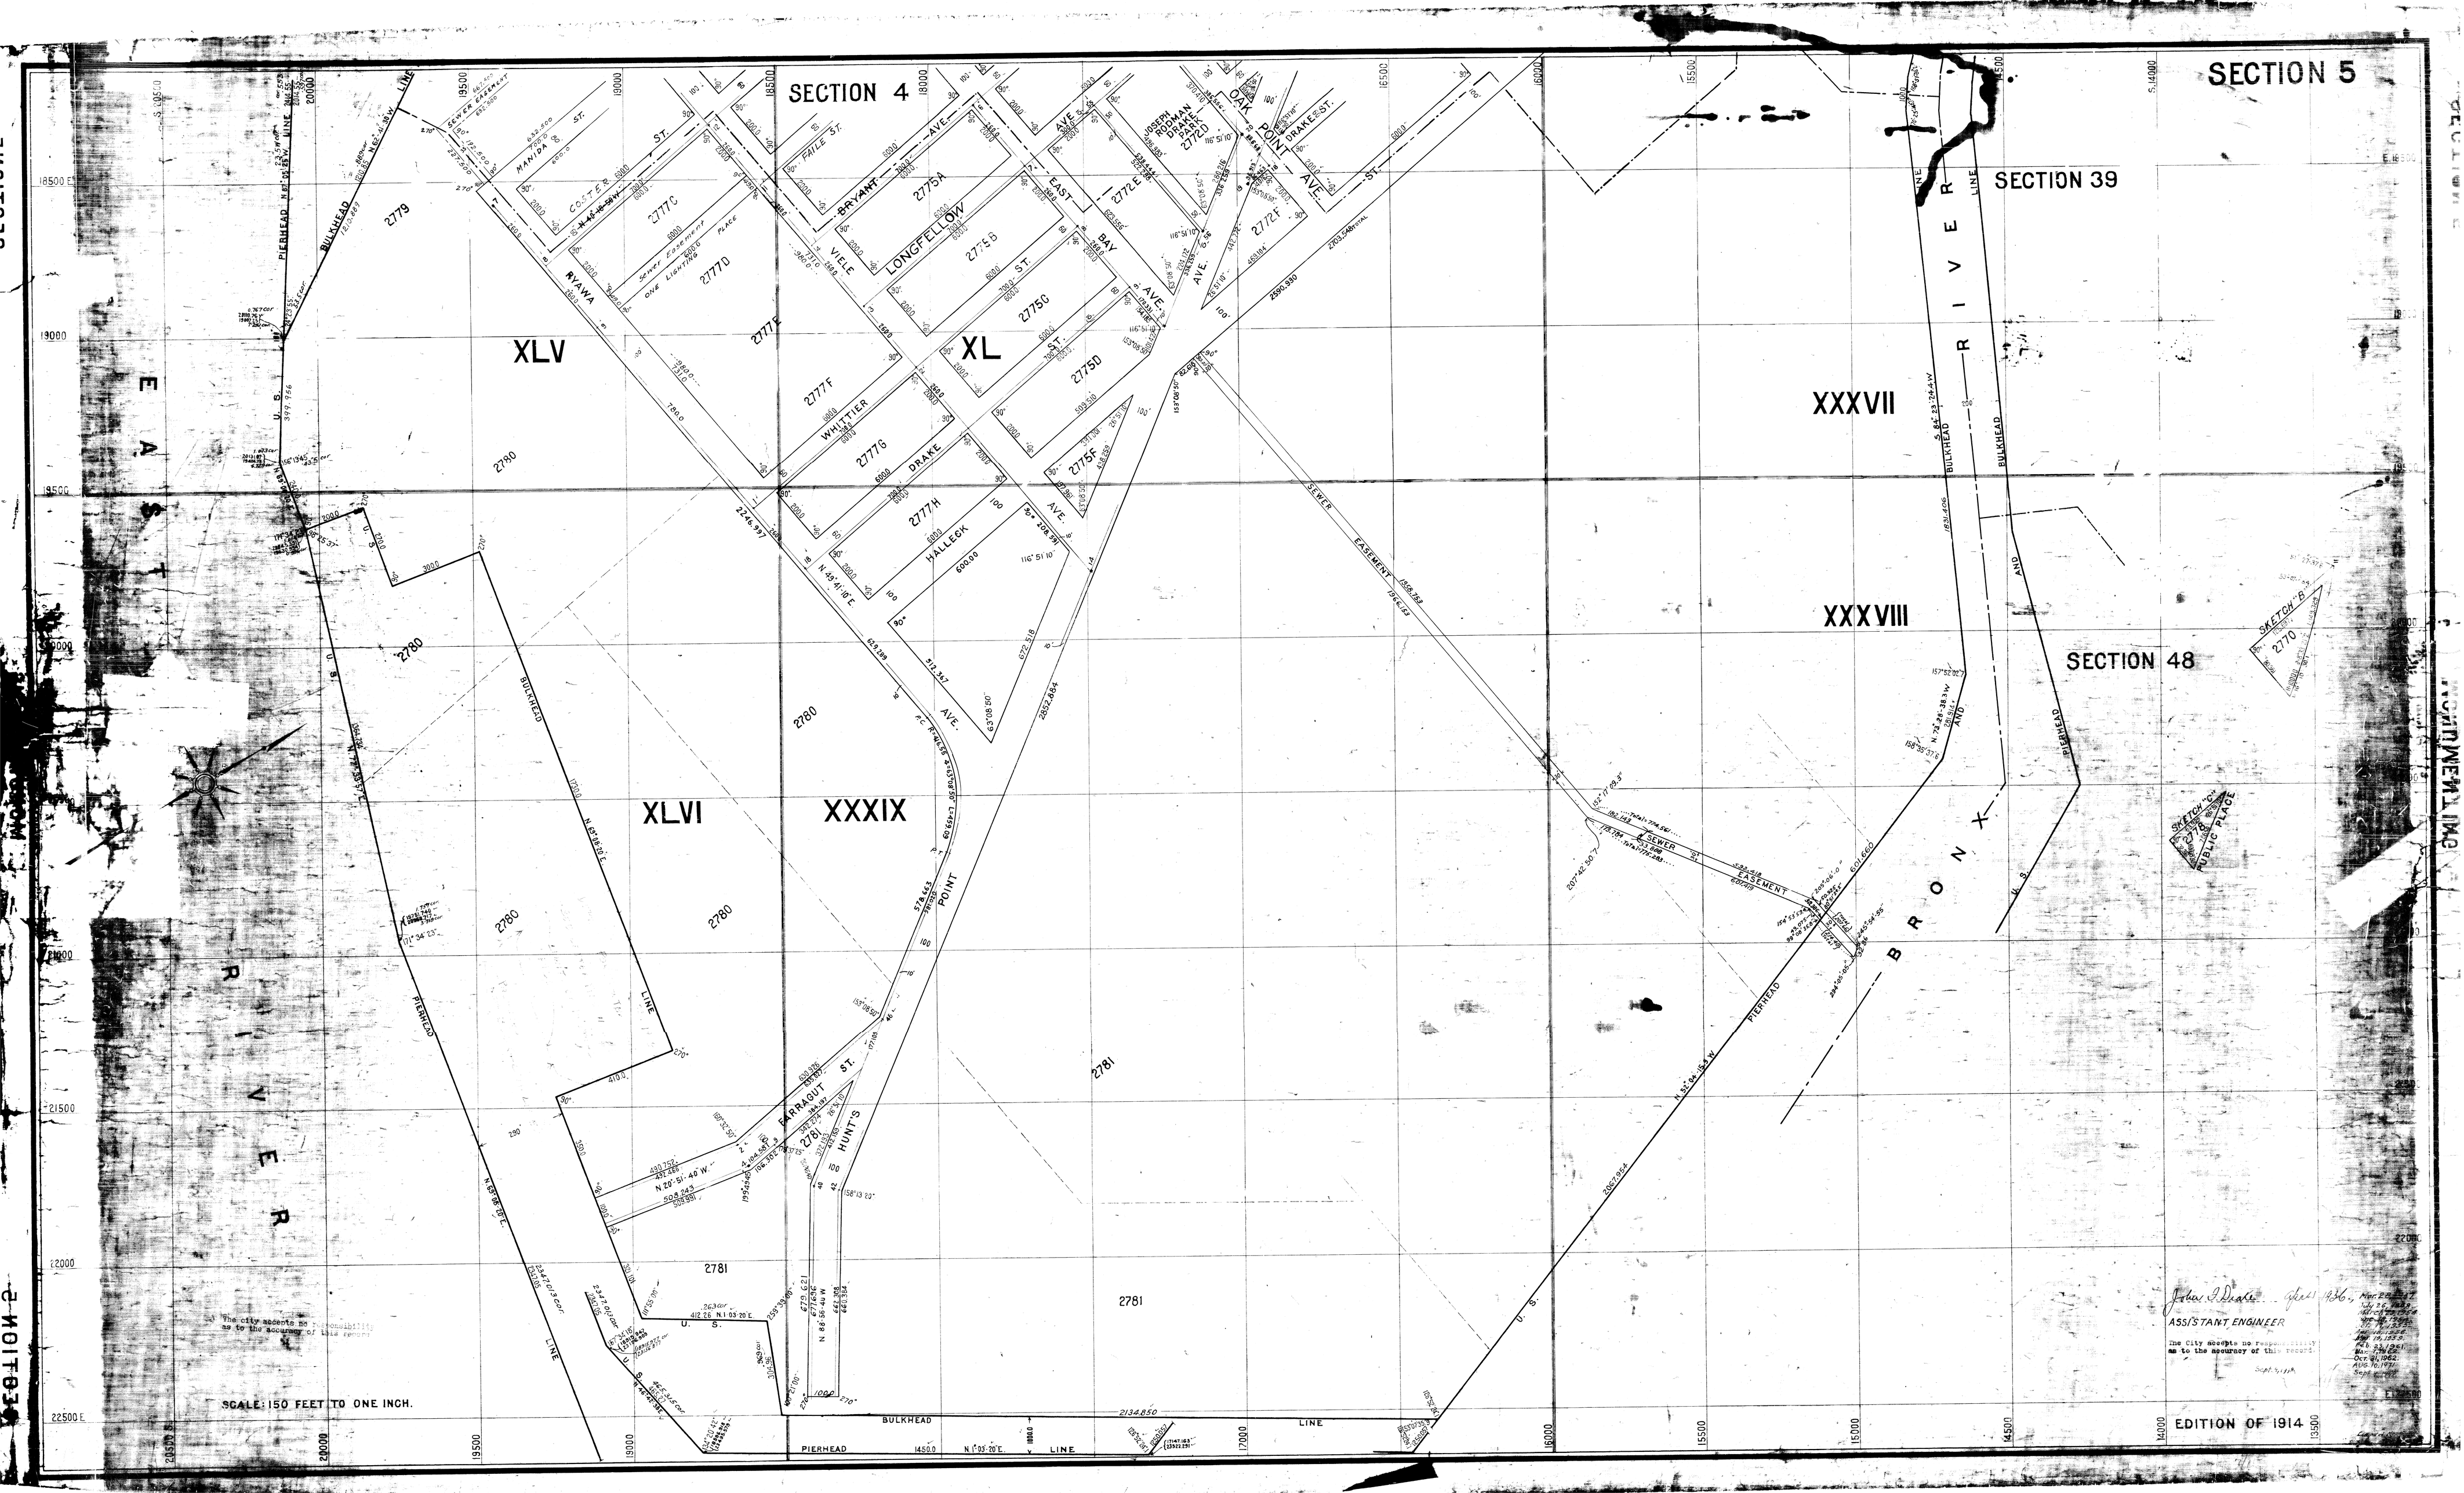
SECTION 4
SECTION 5
SECTION 39
SECTION 48
XLV
XL
XLVI
XXXIX
XXXVII
XXXVIII
LONGFELLOW
BRYANT AVE.
EAST 172 ST.
BAY AVE.
OAK POINT AVE.
DRAKE ST.
VIELE
RYAWA
WHITTIER
DRAKE
HALLECK
AVE.
FARRAGUT ST.
HUNTS POINT
COSTER ST.
MANIDA ST.
FAILE ST.
JOSEPH ROBINSON DRAKE
SEWER EASEMENT
PIERHEAD
BULKHEAD
LINE
EAST RIVER
BRONX RIVER
2779
2780
2781
2777C
2777D
2777E
2777F
2777G
2777H
2775A
2775B
2775C
2775D
2775F
2772E
2772F
2772D
SKETCH "B"
SKETCH "C"
PUBLIC PLACE
SCALE: 150 FEET TO ONE INCH.
The city accepts no responsibility as to the accuracy of this record.
ASSISTANT ENGINEER
EDITION OF 1914