RECORD MAP
SECTION 50

SCALE: ONE INCH EQUALS 150 FEET

ALL MONUMENTS ARE ON 10' OFFSETS EXCEPT WHERE OTHERWISE INDICATED.

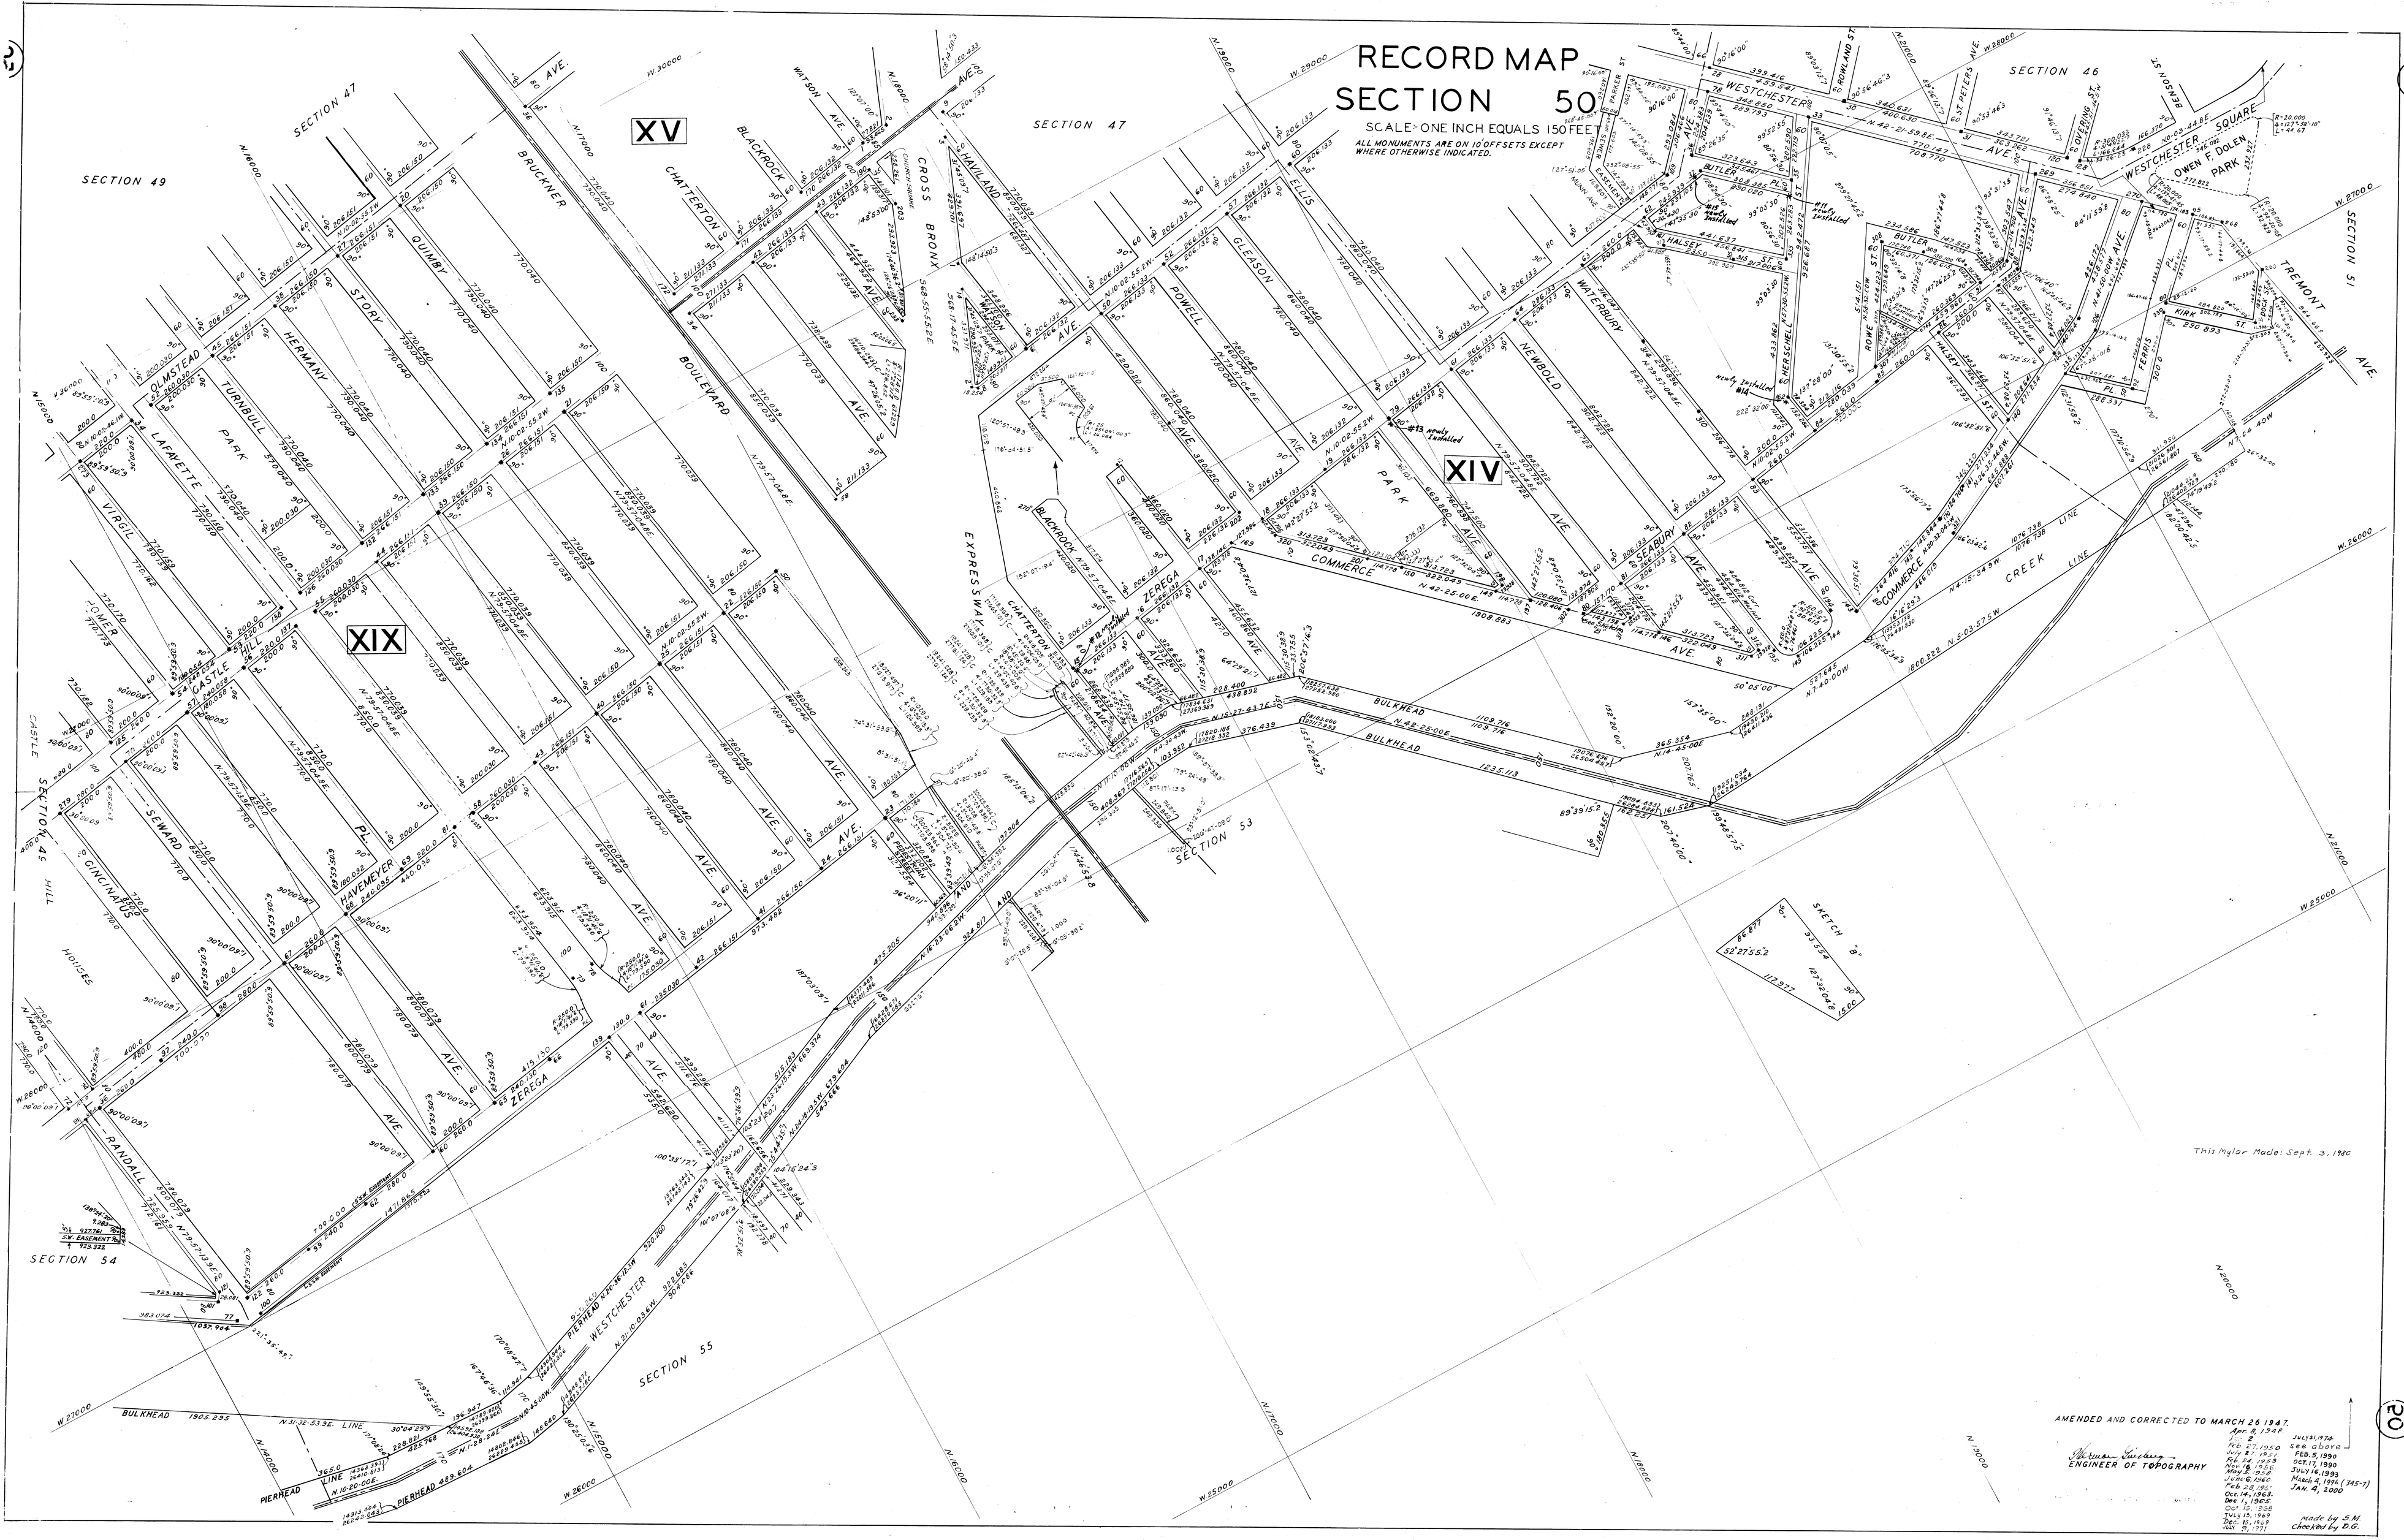

This Mylar Made: Sept. 3, 1986

AMENDED AND CORRECTED TO MARCH 26, 1947.

ENGINEER OF TOPOGRAPHY

Apr. 8, 1948.	
" 2	July 31, 1974
Feb. 27, 1950	See above
July 21, 1955	FEB. 5, 1990
Feb. 24, 1955	OCT. 17, 1990
Nov. 18, 1956	July 16, 1993
May 3, 1958	March 4, 1996 (345-7)
June 6, 1960	JAN. 4, 2000
Feb. 28, 1961	
Oct. 14, 1963	
Dec. 1, 1965	
Oct. 15, 1968	
July 15, 1969	
Dec. 15, 1969	
Oct. 5, 1971	

Made by S.M.
Checked by D.G.