MAP OR PLAN OF SECTION 52

SCALE: 150 FEET TO ONE INCH

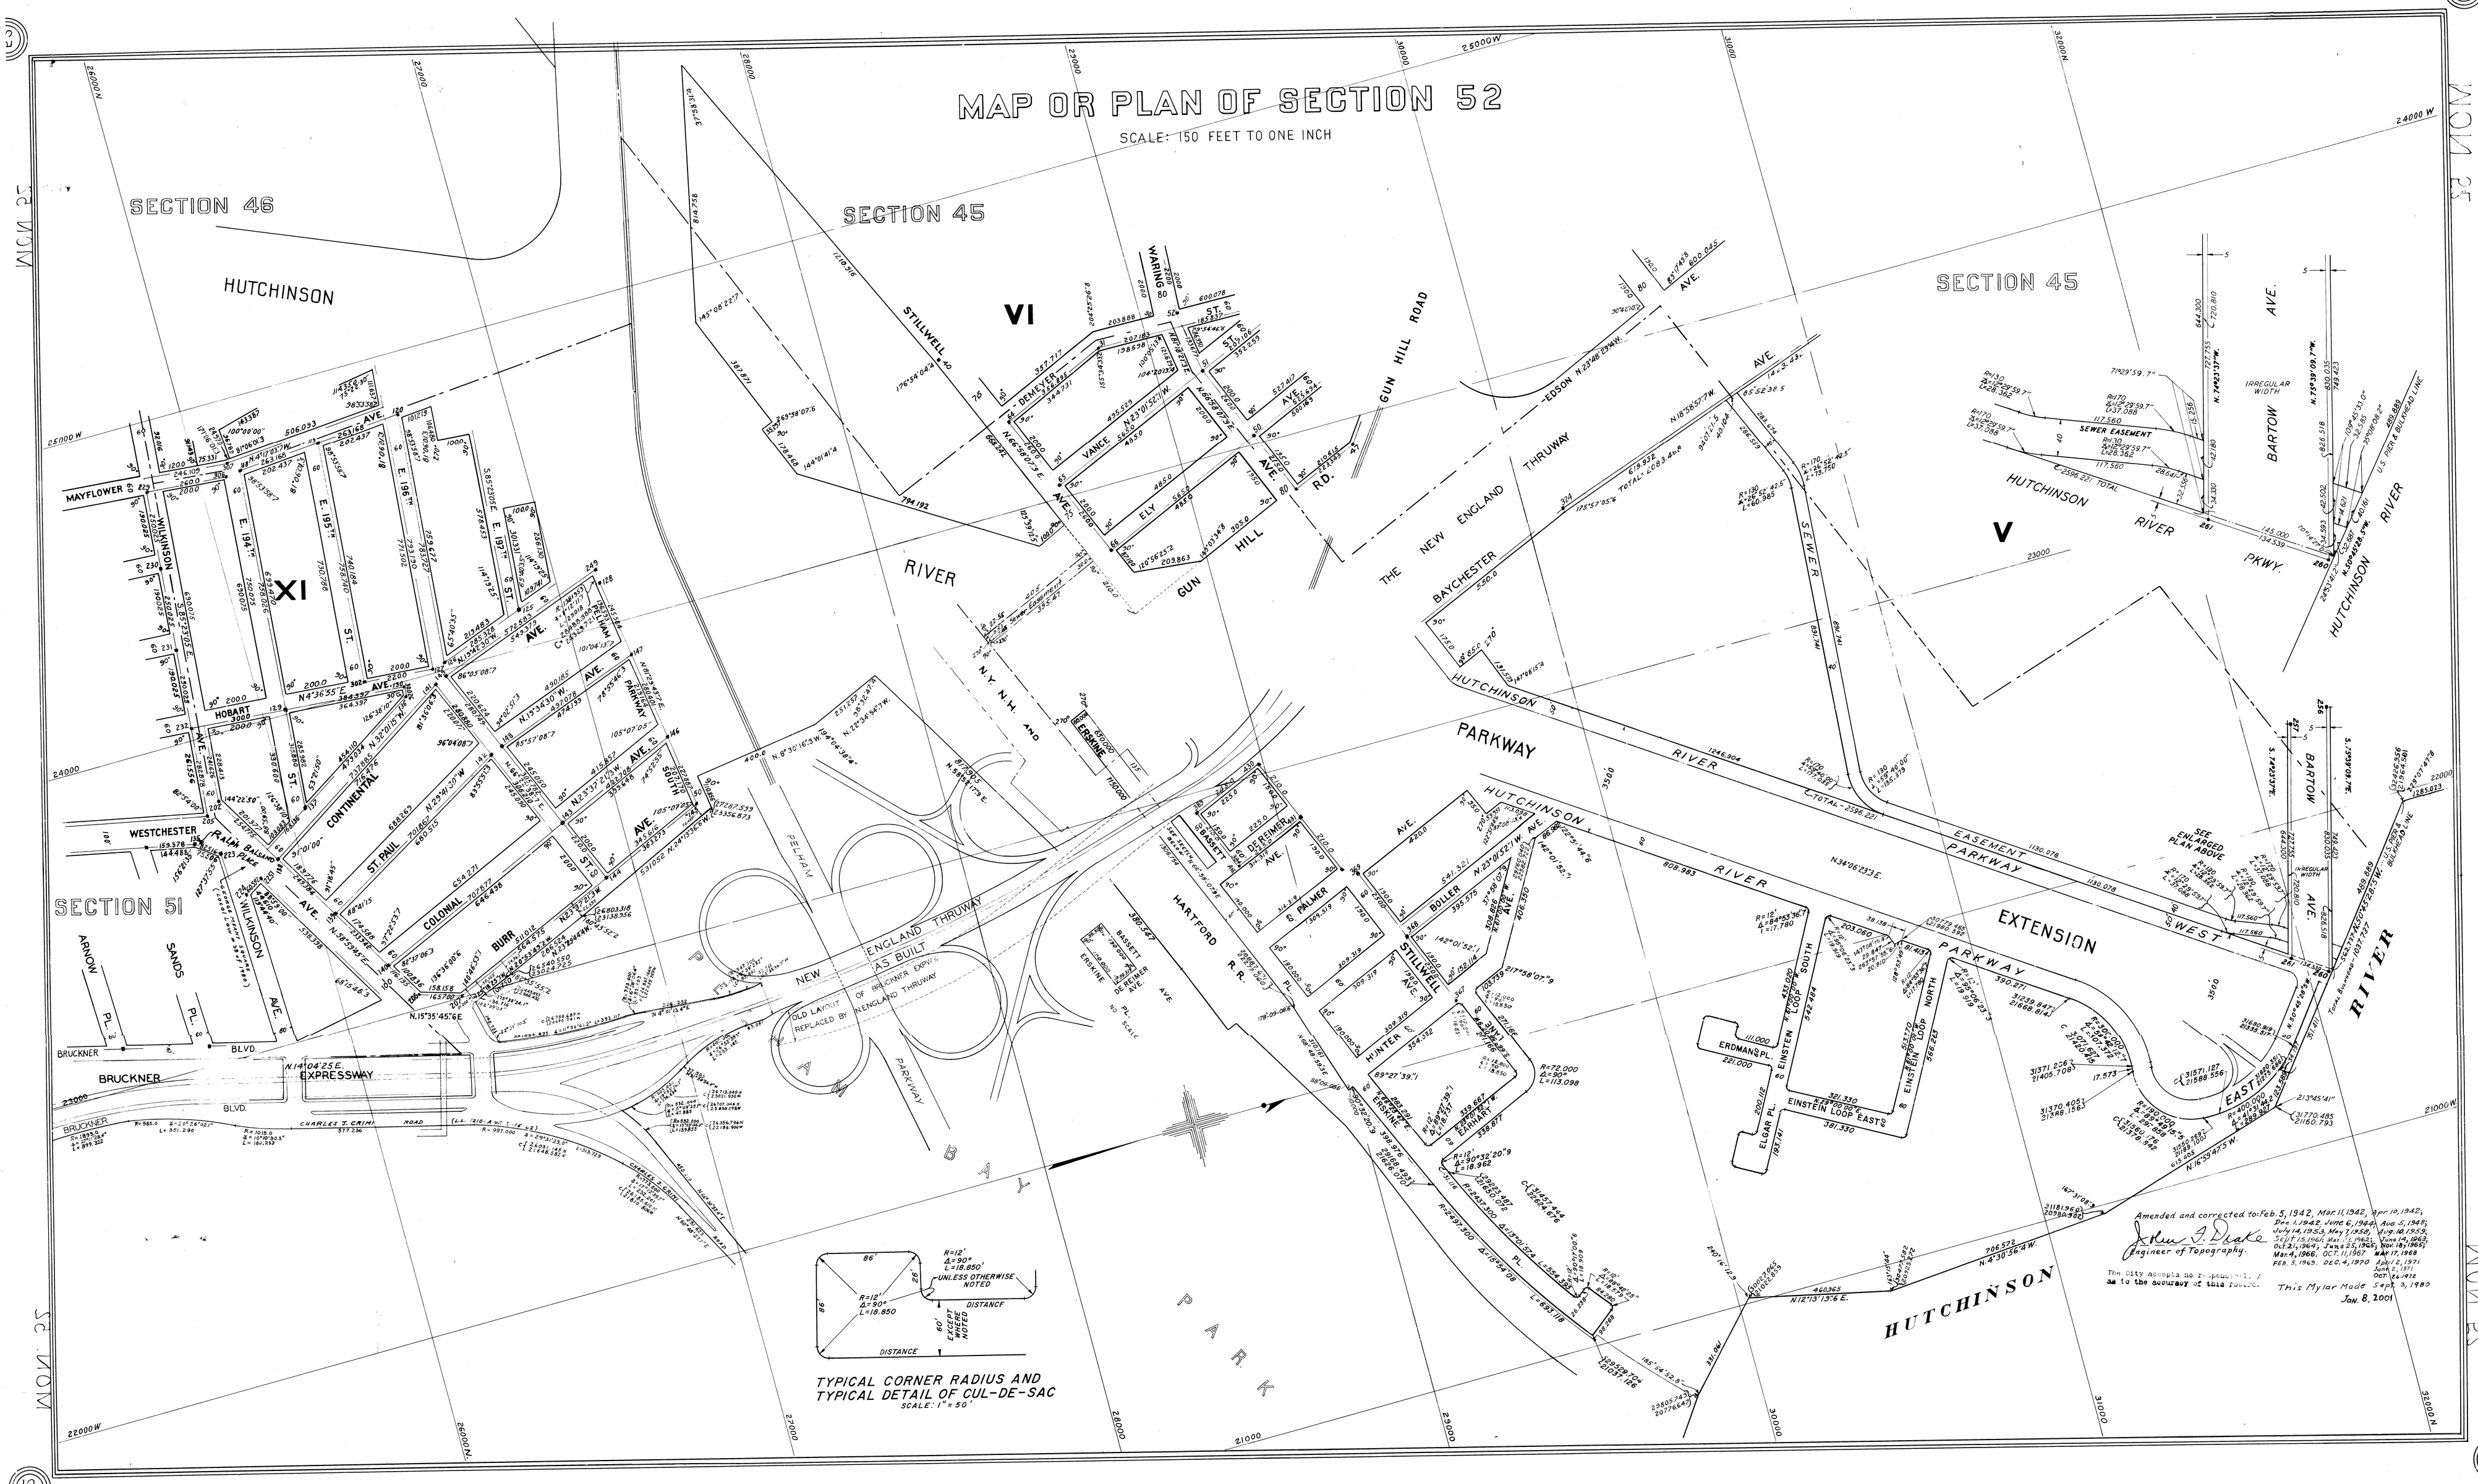

TYPICAL CORNER RADIUS AND TYPICAL DETAIL OF CUL-DE-SAC
SCALE: 1" = 50'

Amended and corrected to: Feb. 5, 1942, Mar. 11, 1942, Apr. 10, 1942, Dec. 1, 1942, June 6, 1944, Aug. 5, 1947, July 14, 1953, May 3, 1956, Aug. 18, 1953, Sept. 15, 1961, Mar. 3, 1962, June 14, 1963, Oct. 21, 1964, Jan. 25, 1968, Nov. 18, 1965, Mar. 4, 1966, Oct. 11, 1967, Mar. 17, 1968, Feb. 5, 1969, Dec. 4, 1970, Apr. 1, 1971, June 2, 1971, Oct. 14, 1975

John J. Drake
Engineer of Topography.

The City accepts no responsibility as to the accuracy of this record.

This Mylar Made Sept. 3, 1980
Jan. 8, 2001