MAP OR PLAN OF SECTION 53

SCALE: 150 FEET TO ONE INCH

U.S.C.& G.S.

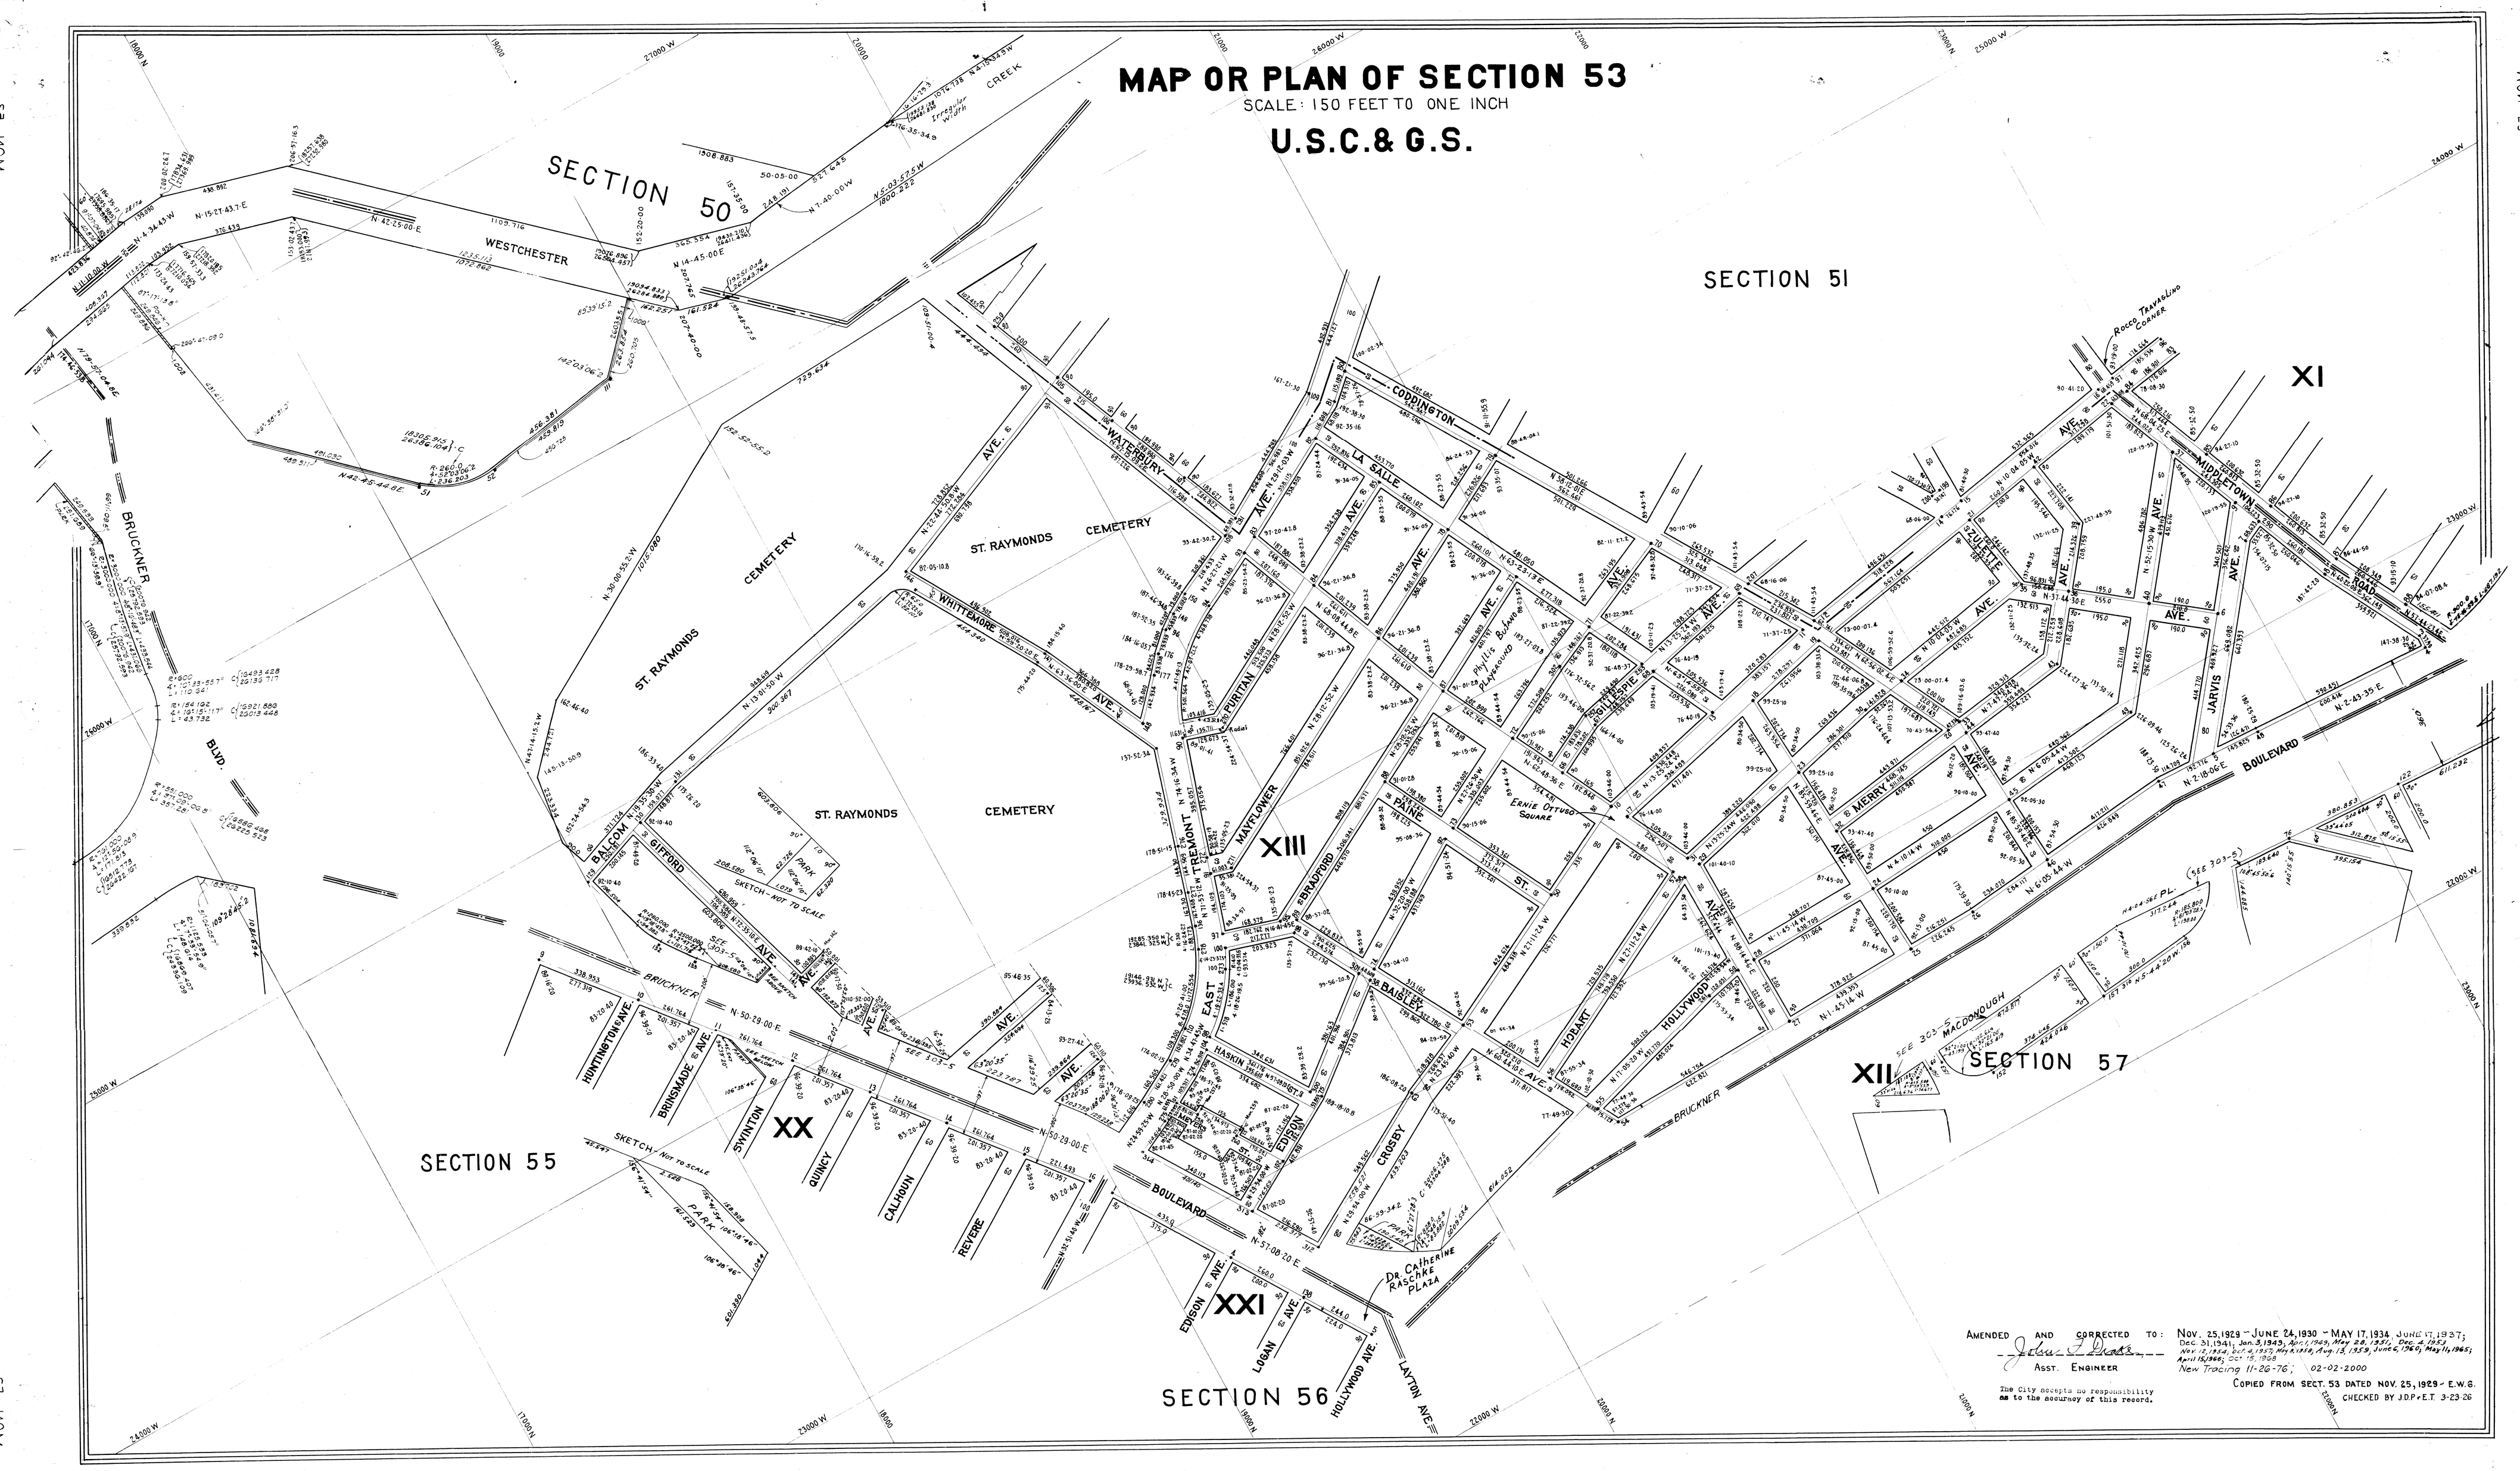

AMENDED AND CORRECTED TO: Nov. 25, 1929 - June 24, 1930 - May 17, 1934, June 17, 1937; Dec. 31, 1941, Jan. 3, 1945, Apr. 1, 1949, May 28, 1951, Dec. 4, 1953, Nov. 12, 1954, Oct. 4, 1957, May 8, 1958, Aug. 13, 1959, June 6, 1960, May 11, 1965; April 15, 1966; Oct. 15, 1968

John T. Dooley
ASST. ENGINEER

New Tracing 11-26-76; 02-02-2000

The City accepts no responsibility as to the accuracy of this record.

COPIED FROM SECT. 53 DATED NOV. 25, 1929 - E.W.G.
CHECKED BY J.D.P. & E.T. 3-23-26